
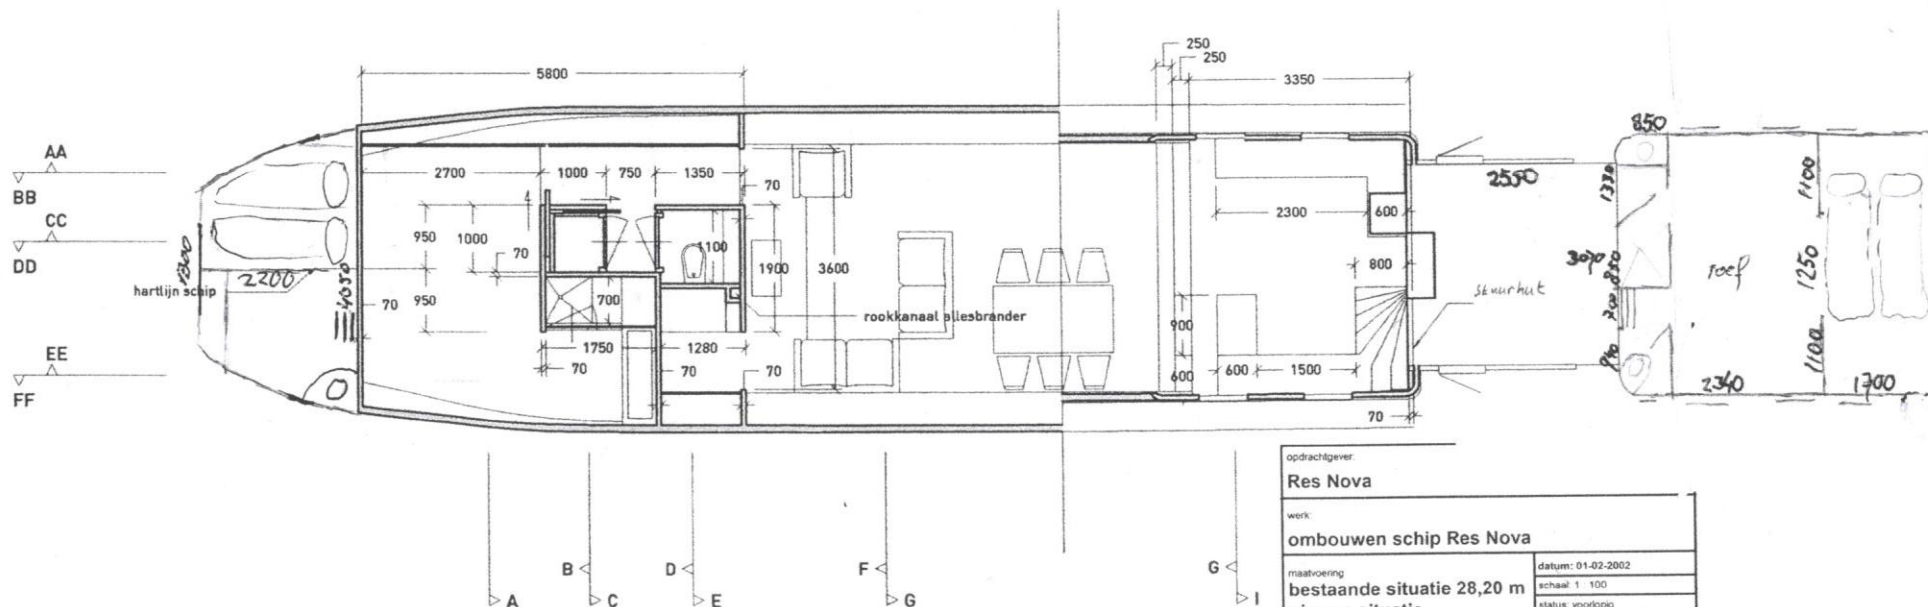


ZICHT + PLATTEGROND **RESNOVA**

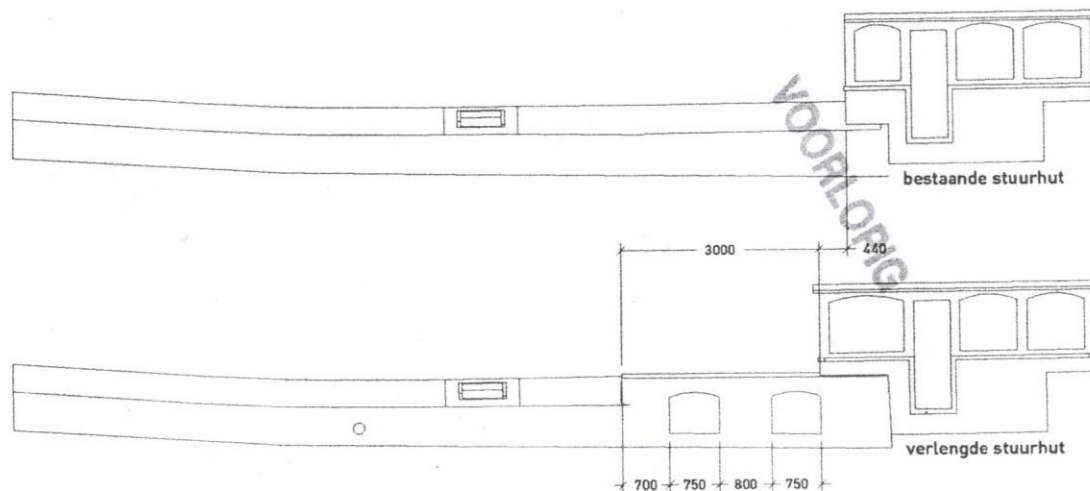

opdrachtgever:

Res Nova

werk:

ombouwen schip Res Nova

maatvoering

**bestaande situatie 28,20 m
nieuwe situatie**

datum: 01-02-2002

schaal: 1:100

status: voorlopig

formaat: A4